




PIANTA PIANO PRIMO rapp. 1:200

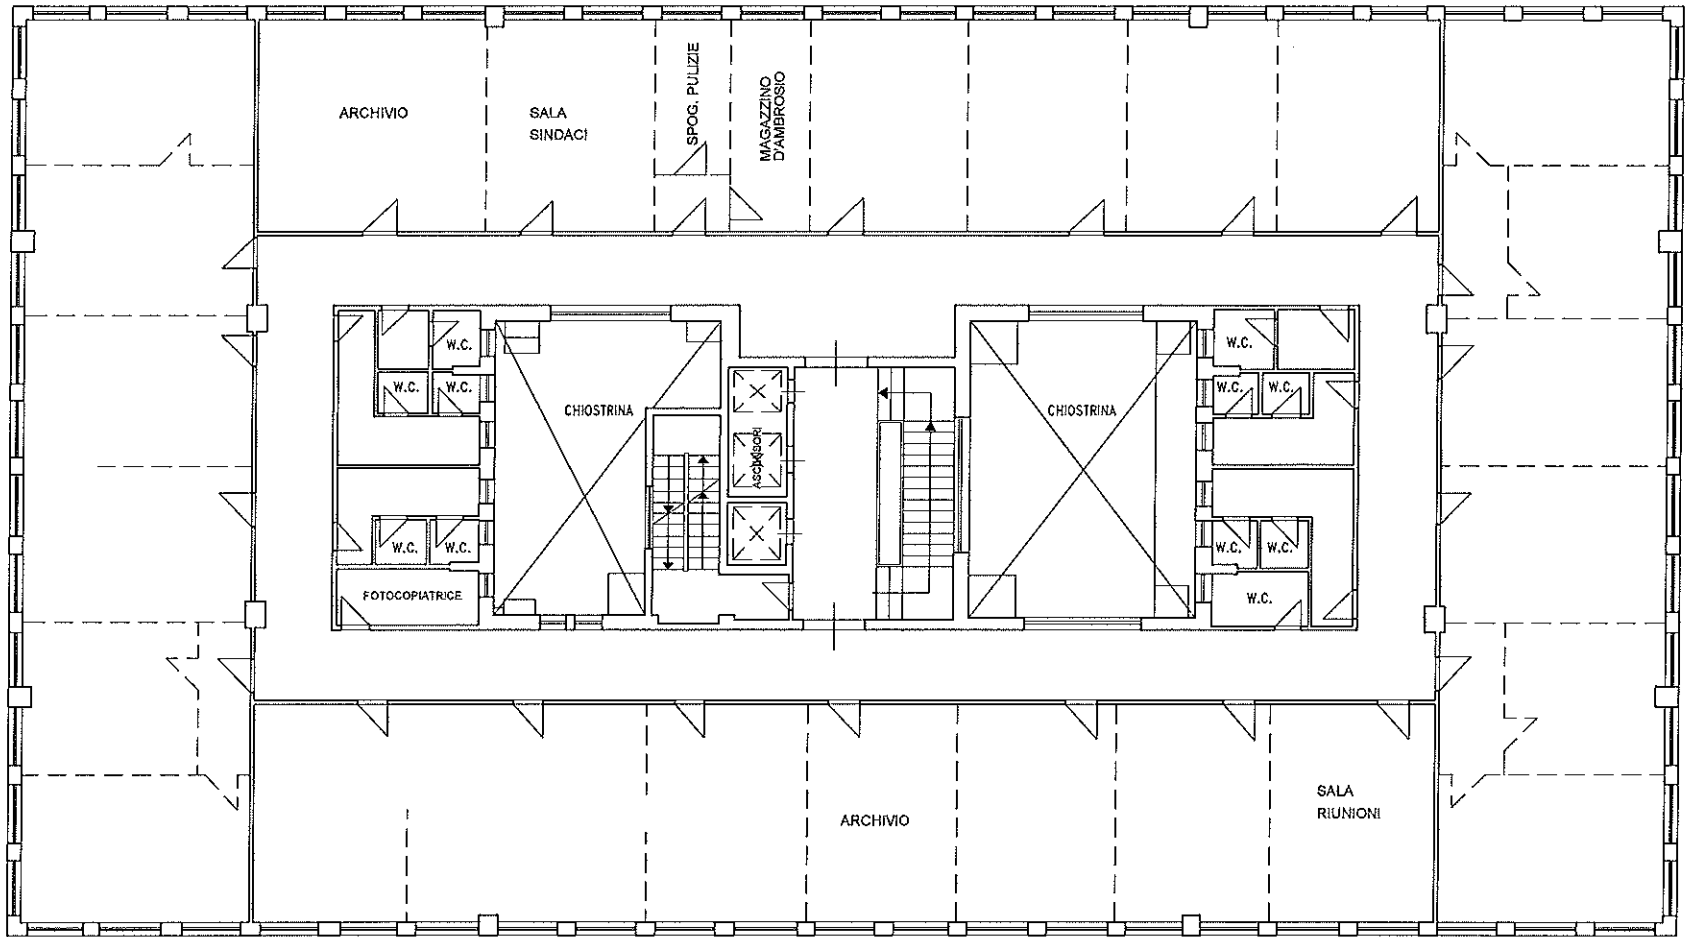


PIANTA PIANO SECONDO rapp. 1:200

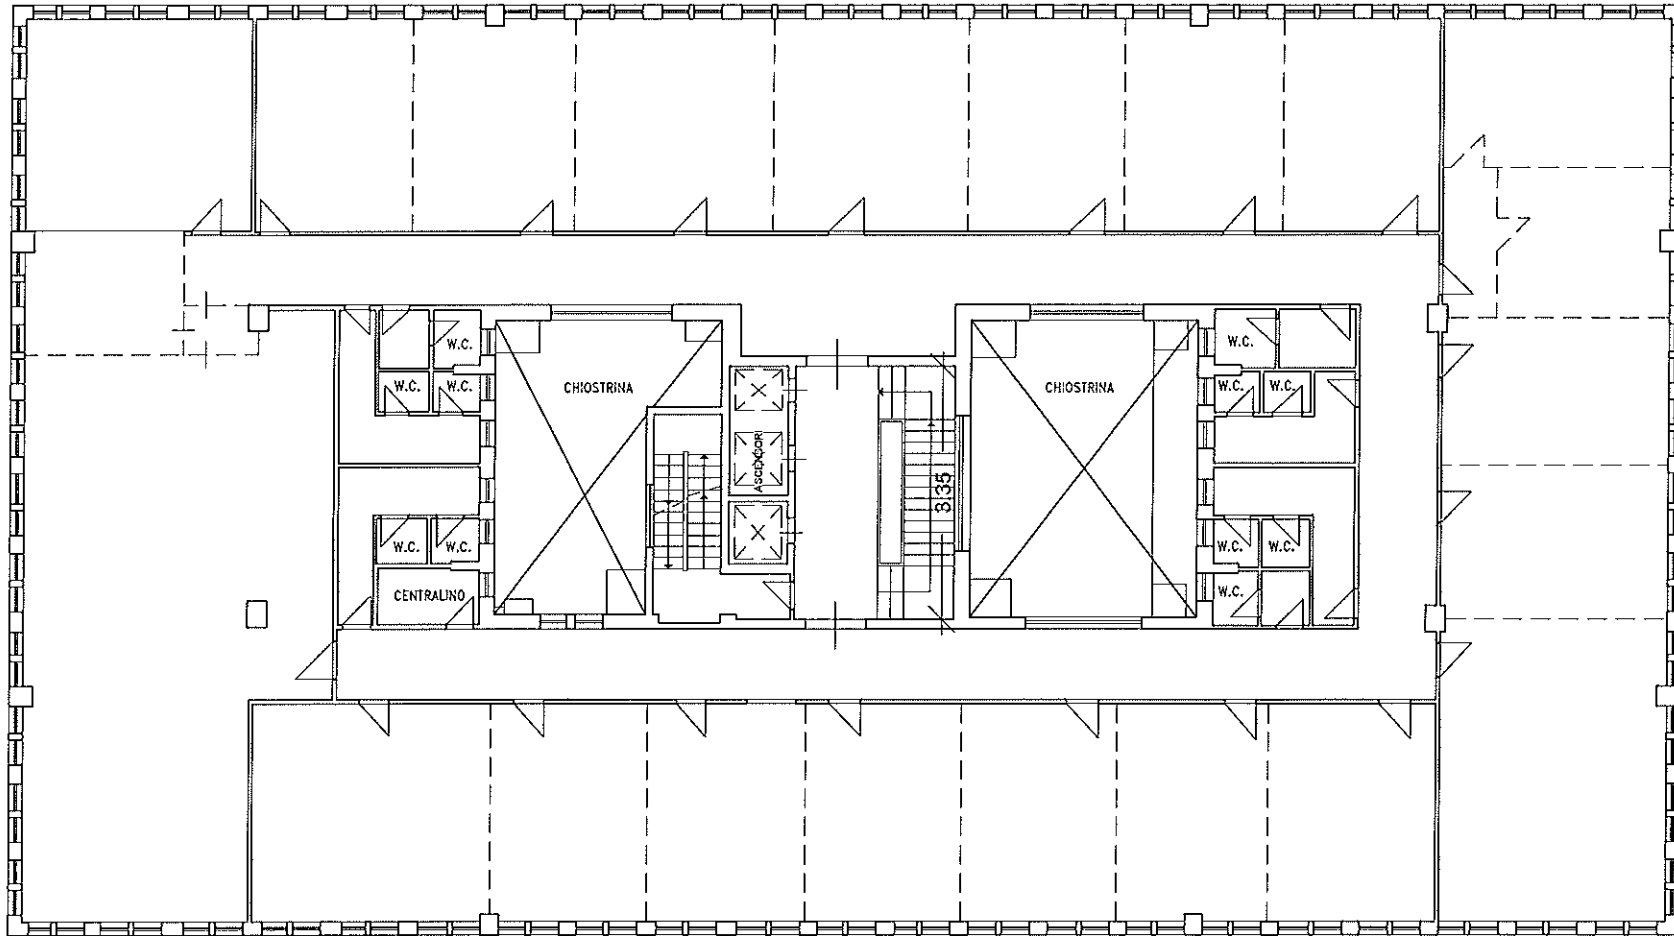


PIANTA PIANO TERZO rapp. 1:200

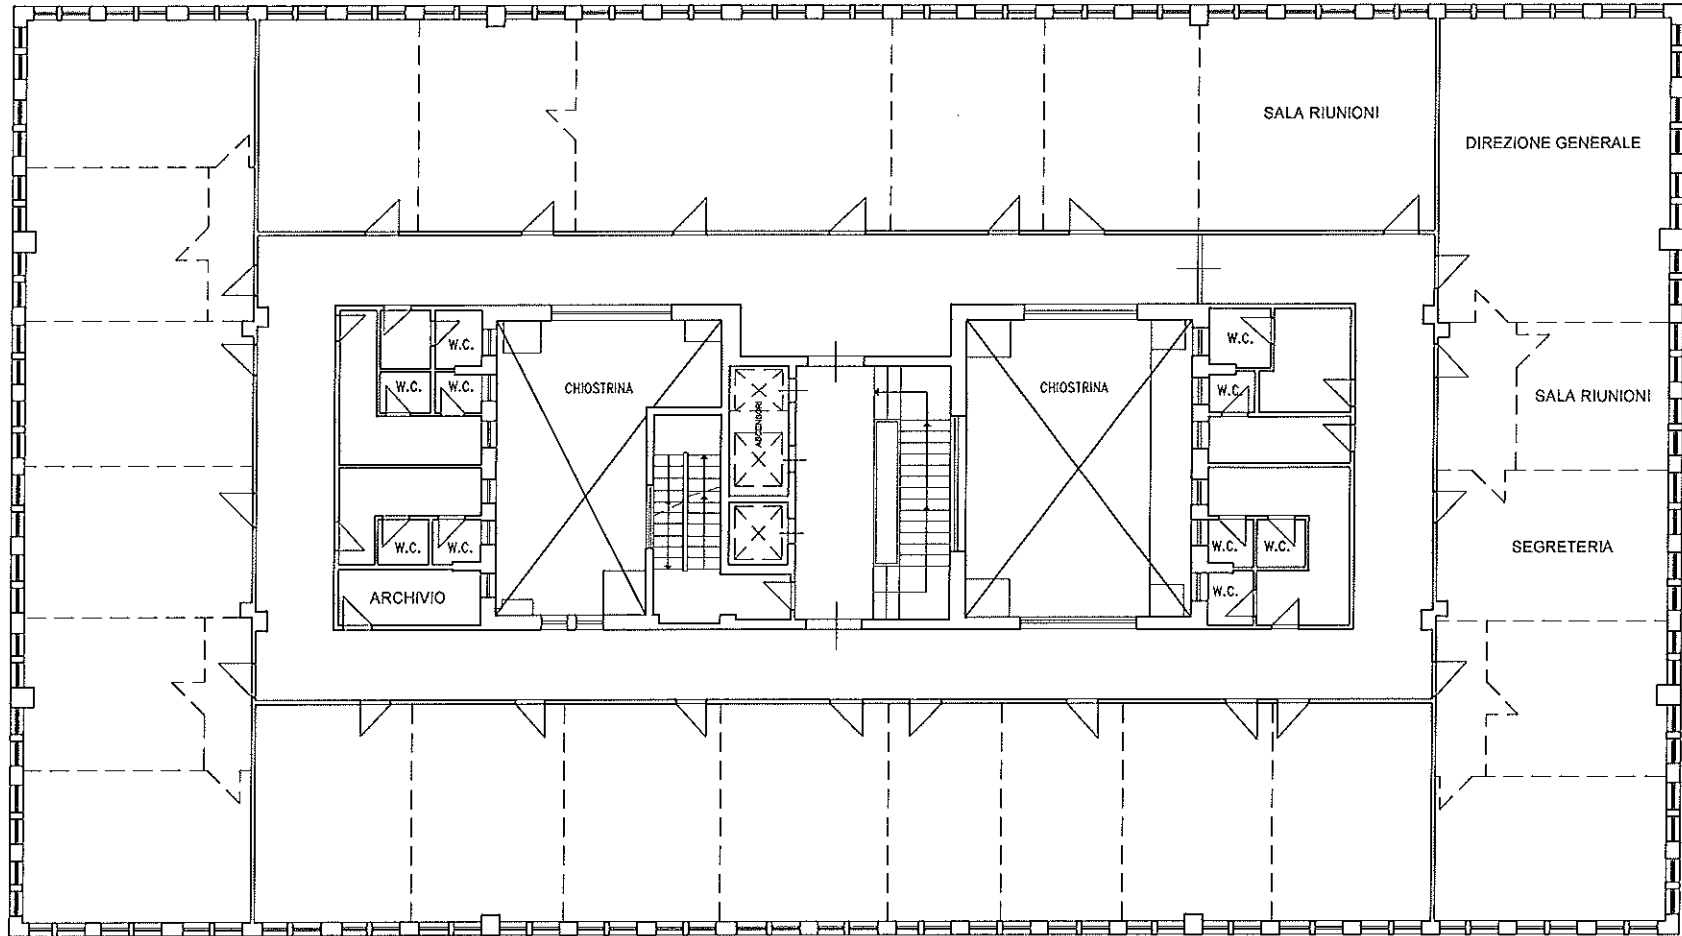

PIANTA PIANO QUARTO rapp. 1:200

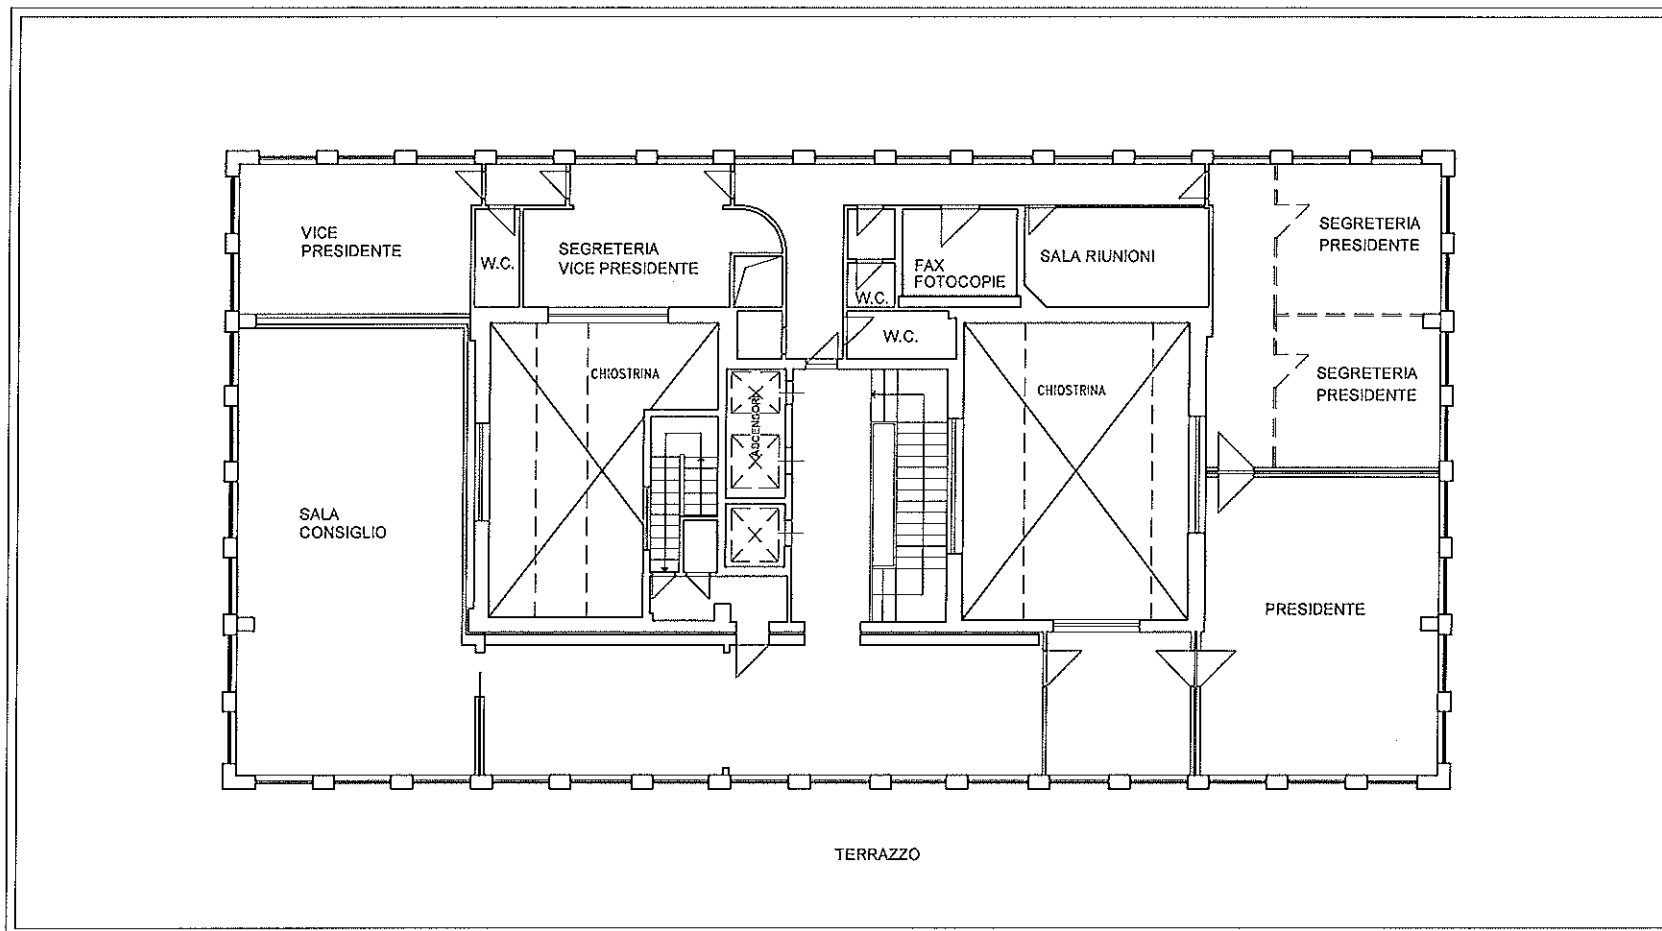

PIANTA PIANO QUINTO rapp. 1:200

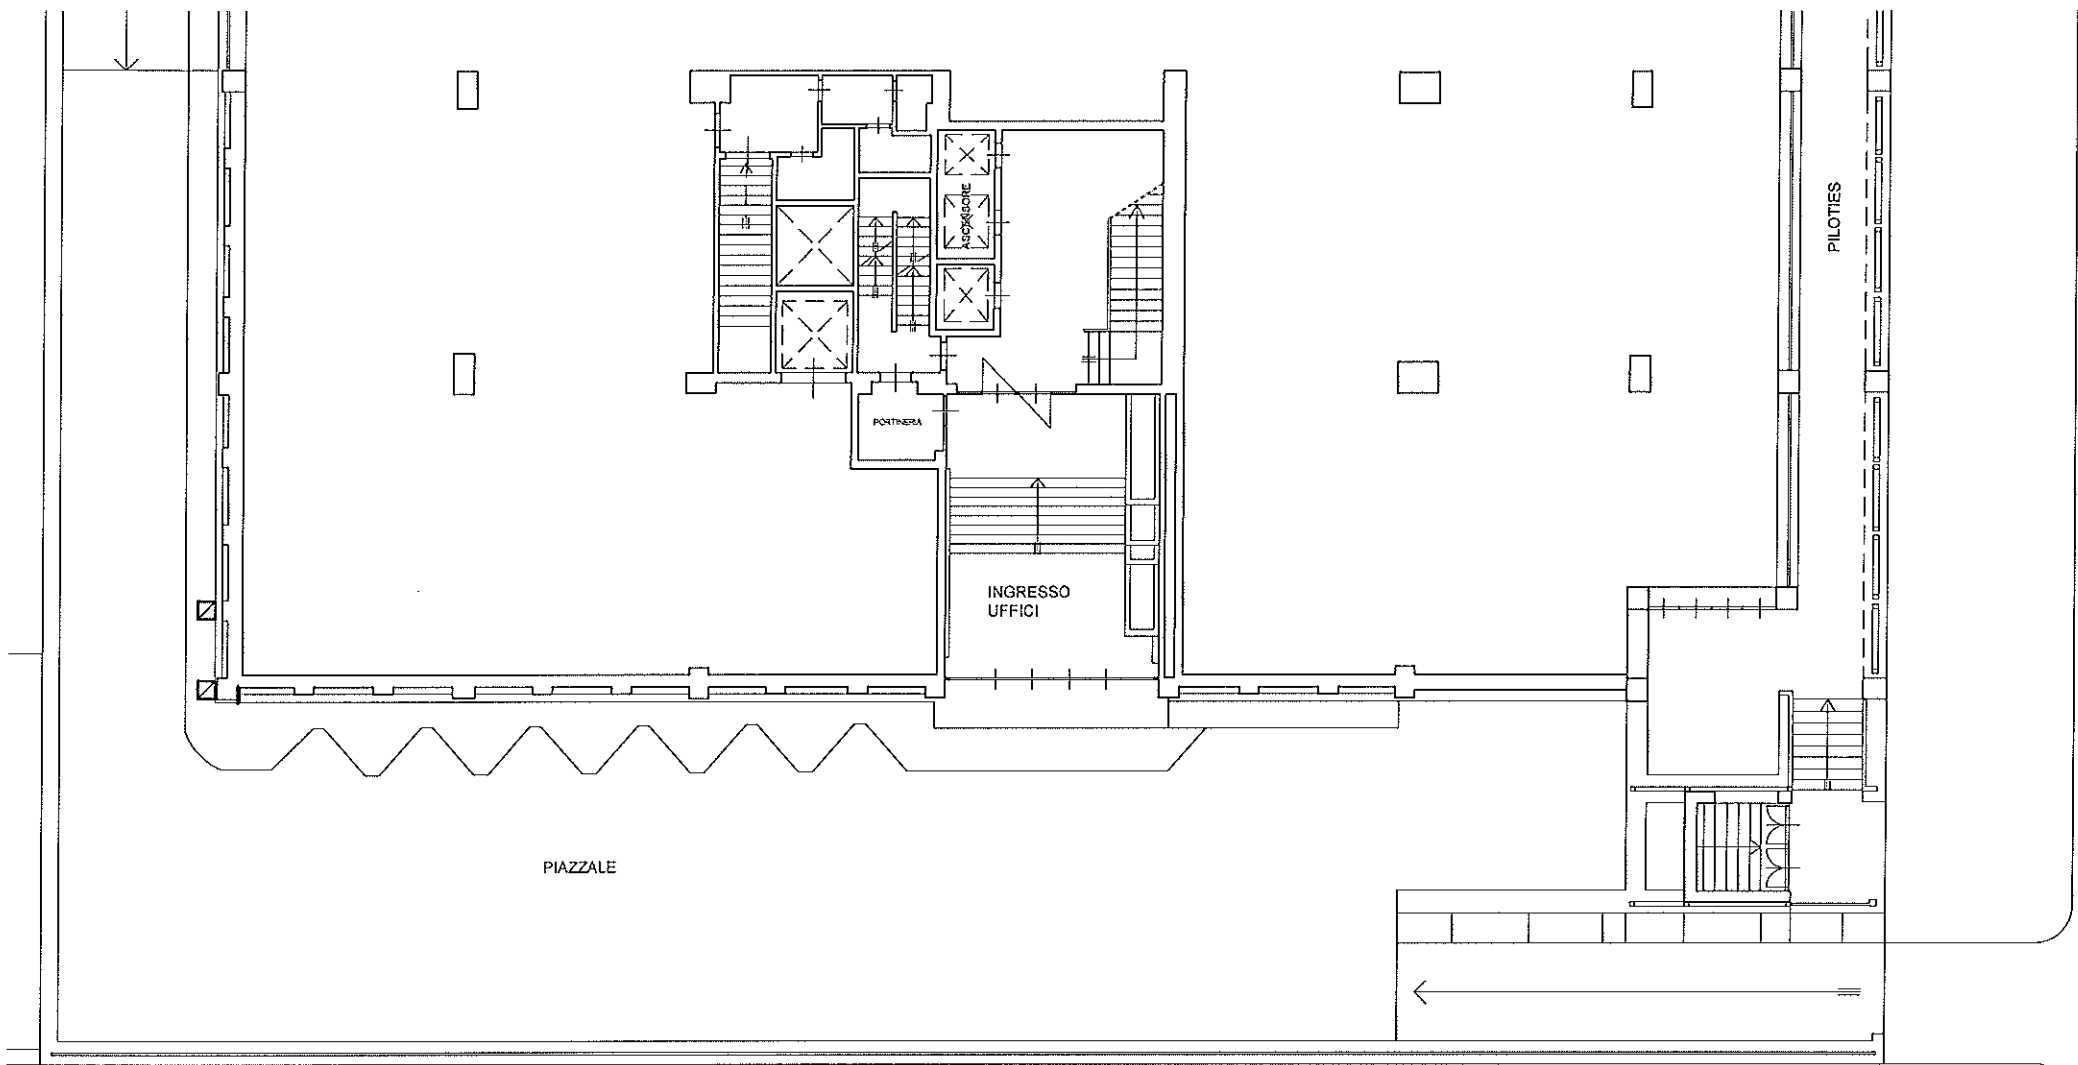

PIANO TERRA rapp. 1:200